KOORDINAČNÍ SITUACE
M 1:500

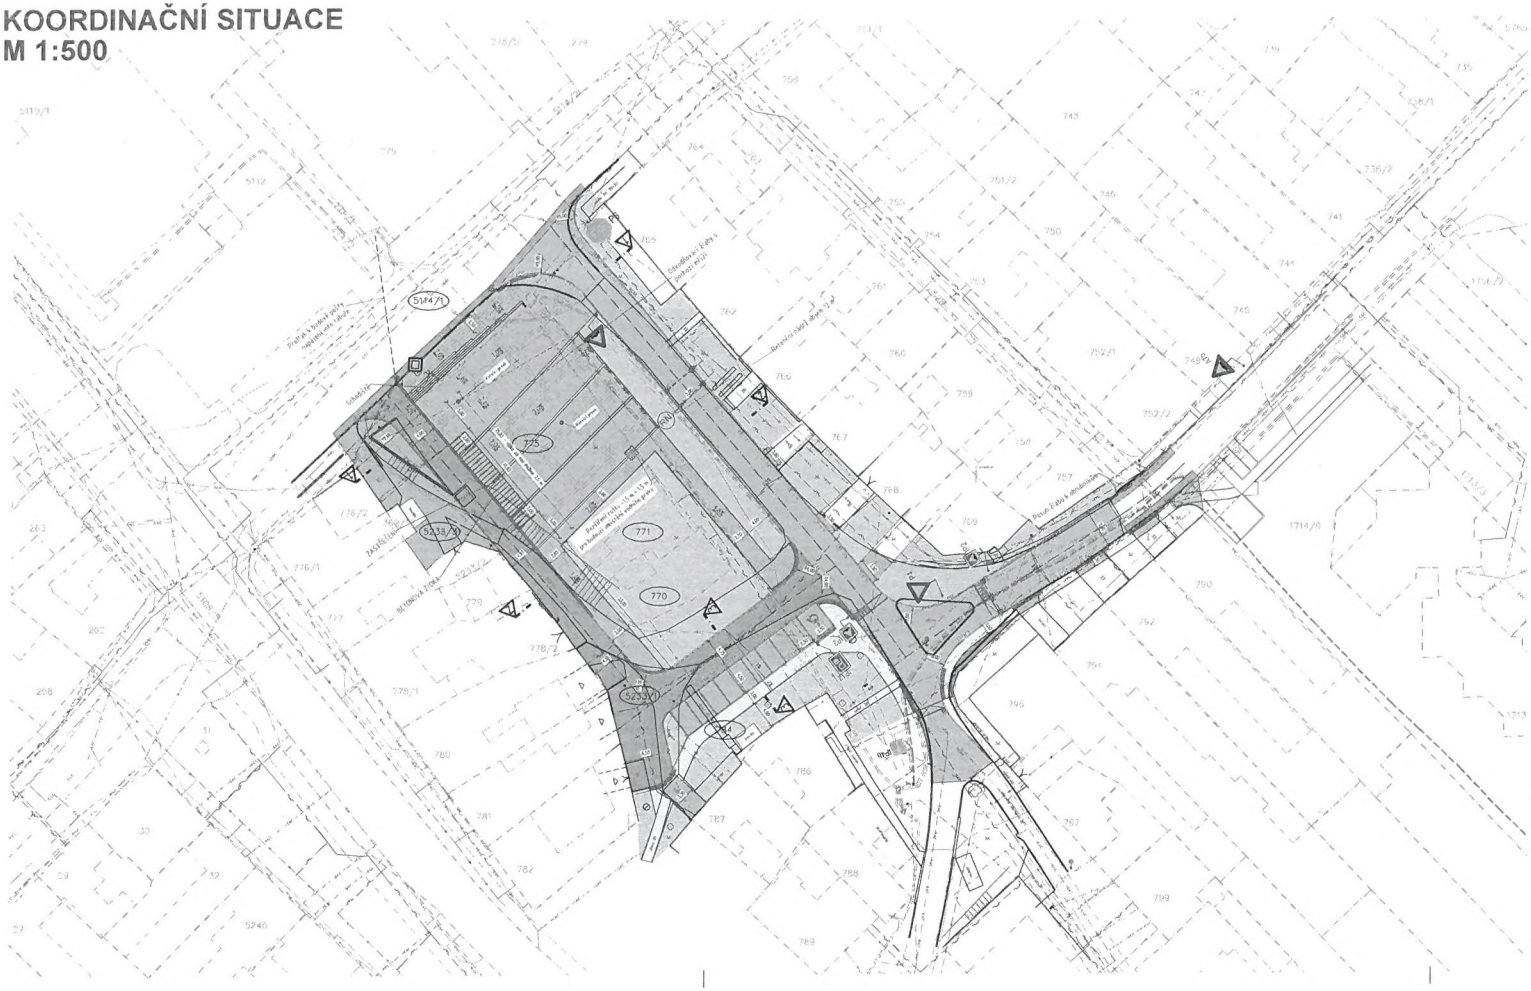

LEGENDA INŽENÝRSKÝCH SÍTÍ:

stav | návrh

- KANALIZACE
- VODOVOD
- PLYNOVOD
- DISTRIB. ROZVOD NN – VZDUŠNÝ
- DISTRIB. ROZVOD NN – ZEMNÍ
- DISTRIB. ROZVOD VN – VZDUŠNÝ
- ROZVOD VO – ZEMNÍ
- SDĚLOVACÍ KABELY
- HRANICE PARCEL – DLE KN
- OBVOD STAVENIŠTĚ

LEGENDA OBJEKTŮ:

stav | návrh

1 — RODINNÉ DOMY

STROMY

LEGENDA DOPRAVNÍHO ZNAČENÍ:

stav | návrh

stav: P2 | P4

LEGENDA PLOCH:

stav | návrh

- KOMUNIKACE – VODOPROPUSTNÁ DLAŽBA tl. 100 mm
- KOMUNIKACE – ŽIVIČNÝ POVRCH
- PLOCHA NÁVSI – ŽULOVÁ VELKOFORMÁTOVÁ DLAŽBA 80x60, řezaná, odstín pískovec
- PARKOVACÍ STÁNÍ – VODOPROPUSTNÁ DLAŽBA tl. 80 mm
- CHODNÍK – VODOPROPUSTNÁ DLAŽBA tl. 80 mm
- VJEZDY – VODOPROPUSTNÁ DLAŽBA tl. 80 mm
- ZATRAVNĚNÁ PLOCHA dotčená staveb. pracemi
- KAČÍREK
- VOZOVKA – PŘEFRÉZOVÁNÍ
- PŘEDLÁŽDĚNÍ – BETONOVÁ DLAŽBA
- HMATOVÁ DLAŽBA

SOUŘADNICOVÝ SYSTÉM: JTSK
VÝŠKOVÝ SYSTÉM: Bpv
POLOHA STAVAJÍCÍCH INŽENÝRSKÝCH SÍTÍ JE INFORMATIVNÍ

VYPRACOVAL:	ZODP.PROJEKT.	KRESLIL:	VED.PROJEKCE	NELL PROJEKT s. r. o. Kvítková 3687 760 01 Zlín
Ing. Aleš Trněný	Ing. Karel Kuchař	Ing. Aleš Trněný	Zuzana Kuchařová	

KRAJ: ZLÍNSKÝ	KAT. Ú.: OSTROŽSKÁ NOVÁ VES	FORMÁT	3xA4
STAVEBNÍK: OBEC OSTROŽSKÁ NOVÁ VES		DATUM	6/2024
AKCE: REVITALIZACE NÁVSI V OBCI OSTROŽSKÁ NOVÁ VES		STUPEŇ	DUSP, PDPS
		ZAKÁZK. ČÍSLO	-/2024
OBSAH: KOORDINAČNÍ SITUACE		MĚŘÍTKO: 1:500	ČÍSLO VÝKRESU C.3.