DETAIL PRACOVNÍHO MÍSTA

- úplná uzavírka místní komunikace ul. Školní
- délka uzavírky 250 m
- vyklízecí dopravní značení B28 + E13 + E8 a IZ8 bude osazeno týden před zahájením stavby

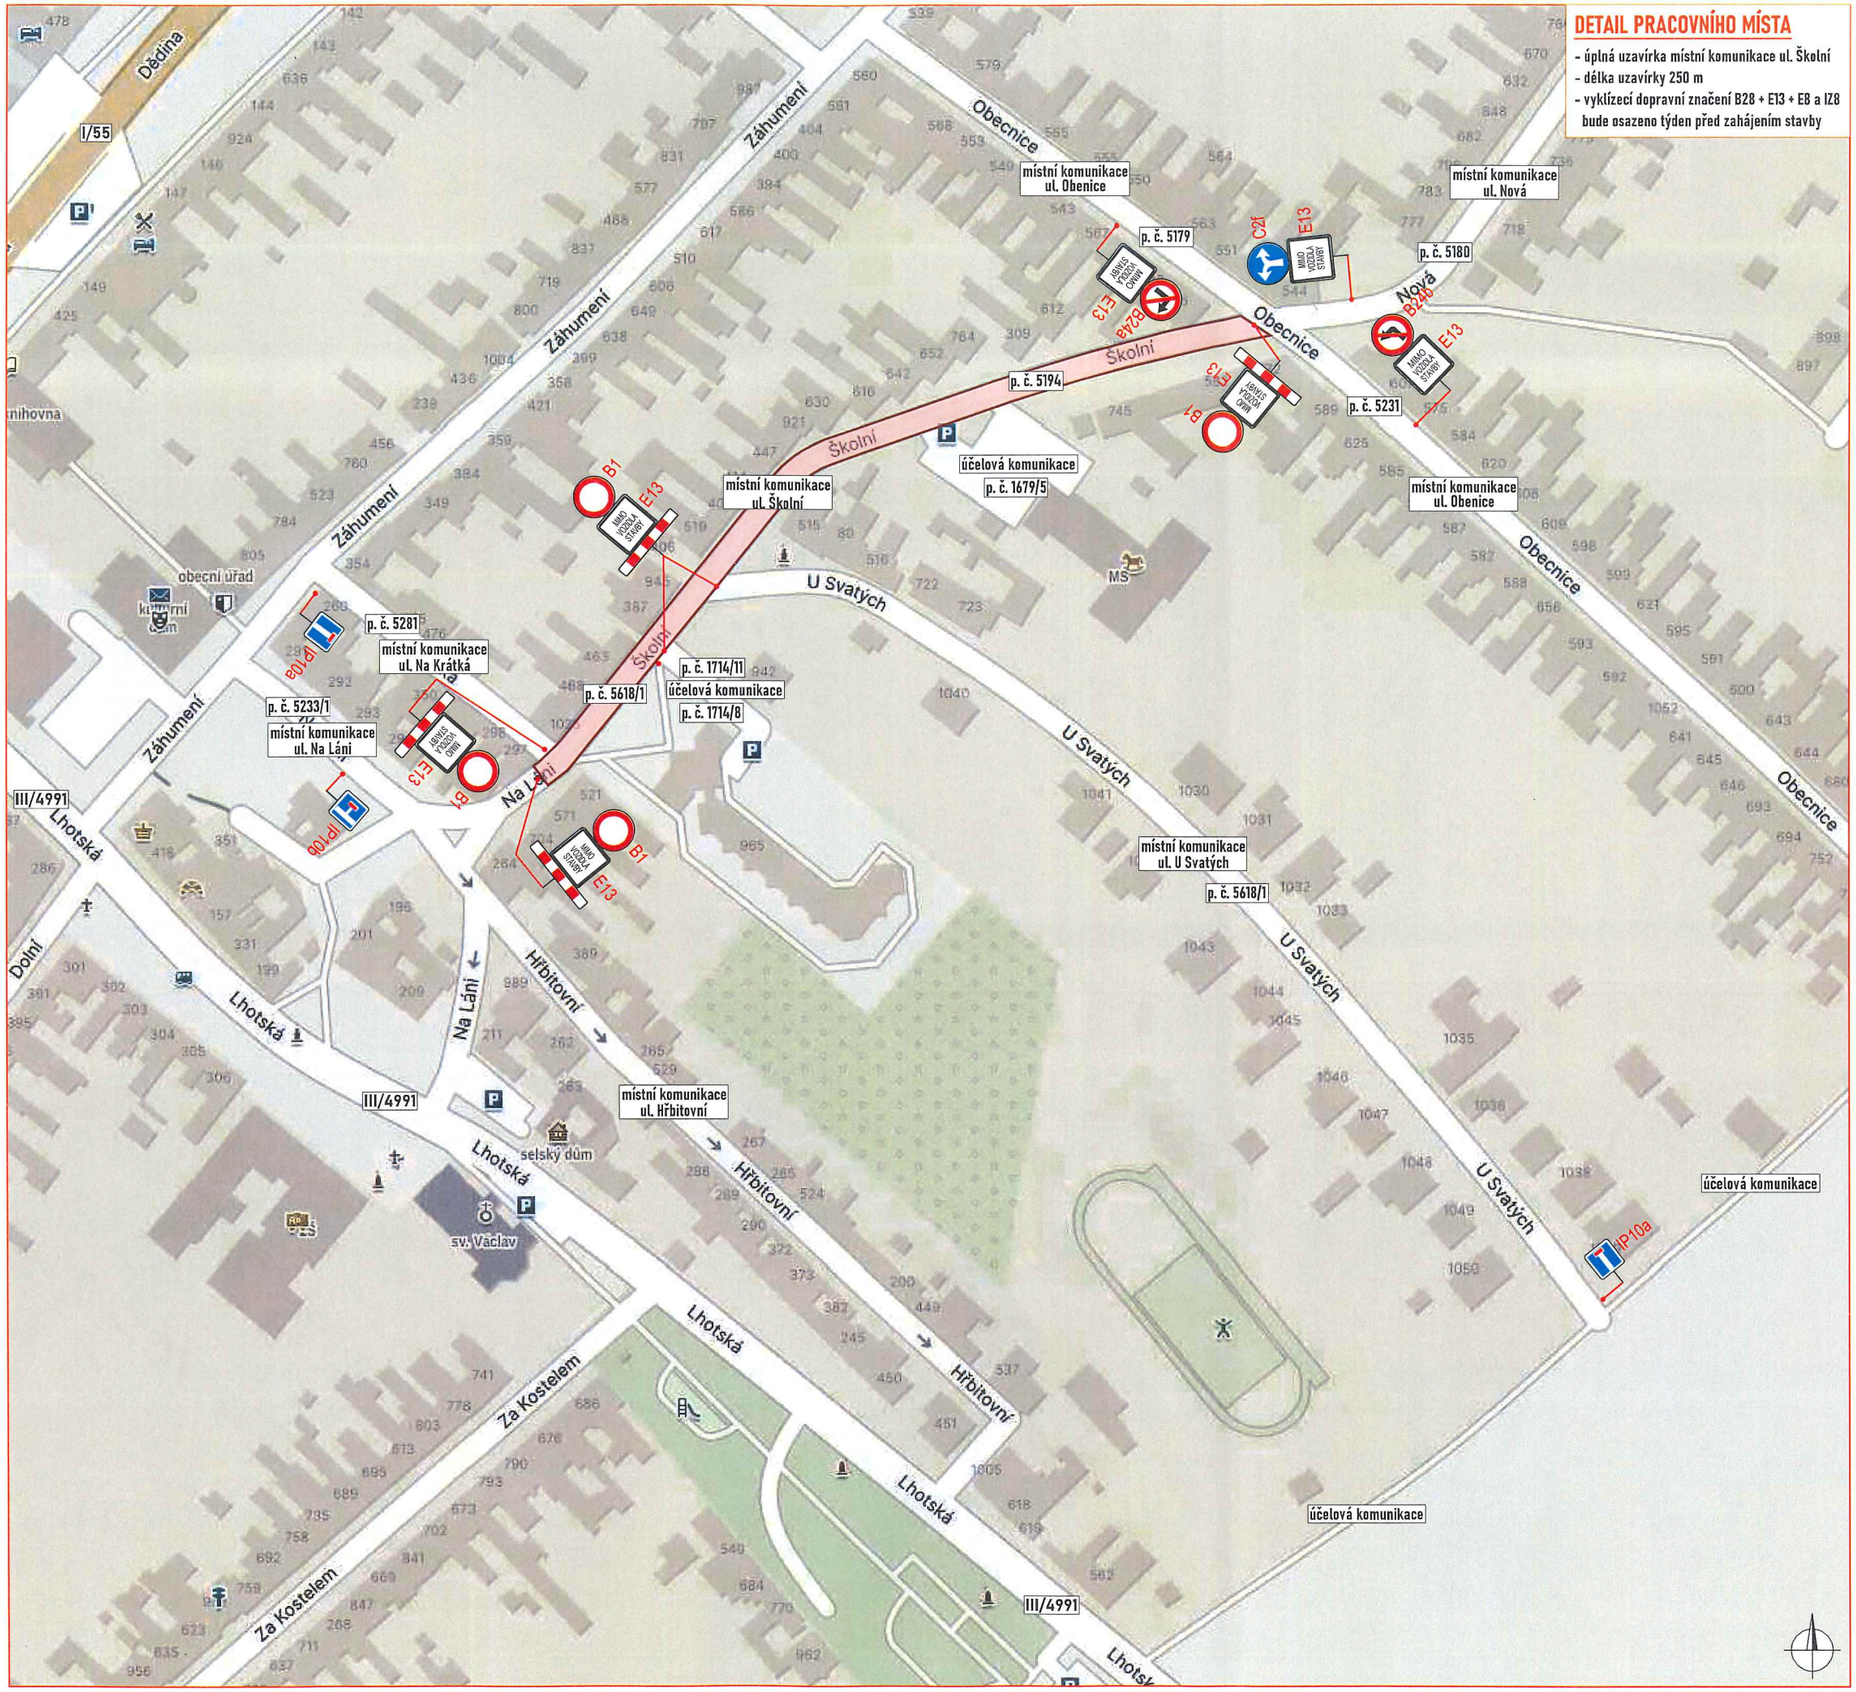

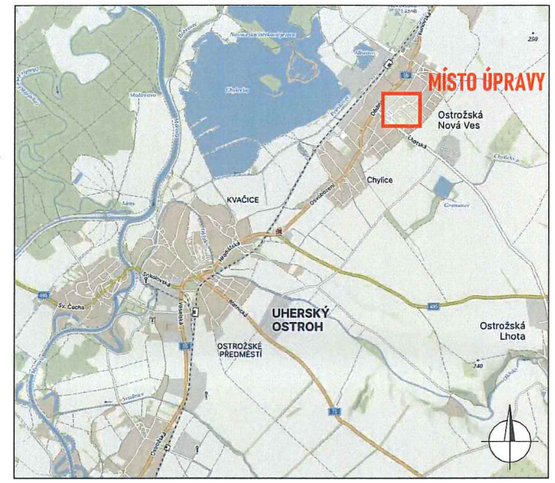

DETAIL MÍSTA ÚPRAVY

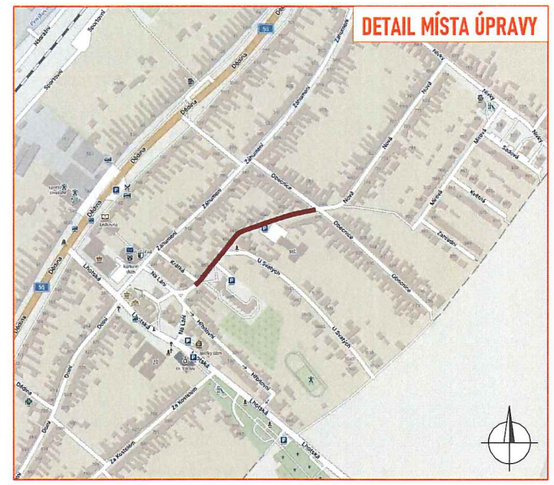

LEGENDA:

- pracovní místo
- P2 – navržené přechodné svislé dopravní značení
- P2 – stávající svislé dopravní značení
- P2 – zneplatněné stávající svislé dopravní značení

Souhlasíme s přechodnou úpravou provozu, uzavírkou a zvláštním užíváním pozemní komunikace.
V souladu s ustanovením § 36 odst. 3 zák. č. 500/2004 Sb. Správního řádu se vzdáváme práva vyjádřit se k podkladům rozhodnutí.

Dopravní značení, které bude v rozporu s přechodným dopravním značením, bude dočasně zneplatněno.

ZDROJ MAPOVÝCH PODKLADŮ	Mapy.cz; © Seznam.cz, a.s.	MAPY.CZ

VYPRACOVAL	ŠMÍDOVÁ	
UPRAVIL		
KONTROLOVAL	JANATA	
INVESTOR	OBEC OSTROŽSKÁ NOVÁ VES	
ZHOTOVITEL	STRABAG a.s.	

NÁZEV STAVBY

OPRAVA MÍSTNÍ KOMUNIKACE UL. ŠKOLNÍ, OSTROŽSKÁ NOVÁ VES

DOPRAVNĚ INŽENÝRSKÁ OPATŘENÍ

PRACOVNÍ MÍSTO

NVB LINE
NVB LINE s.r.o.
Cukrovar 716
768 21 Kvasice
www.nvbline.cz
smidova@nvbline.cz
tel.: 770 163 047

FORMÁT	A3
DATUM	20. 6. 2024
Č. ZAKÁZKY	ZK-24-0858