Ostrožská Nová Ves, Osvobození, rovnání sloupu NN

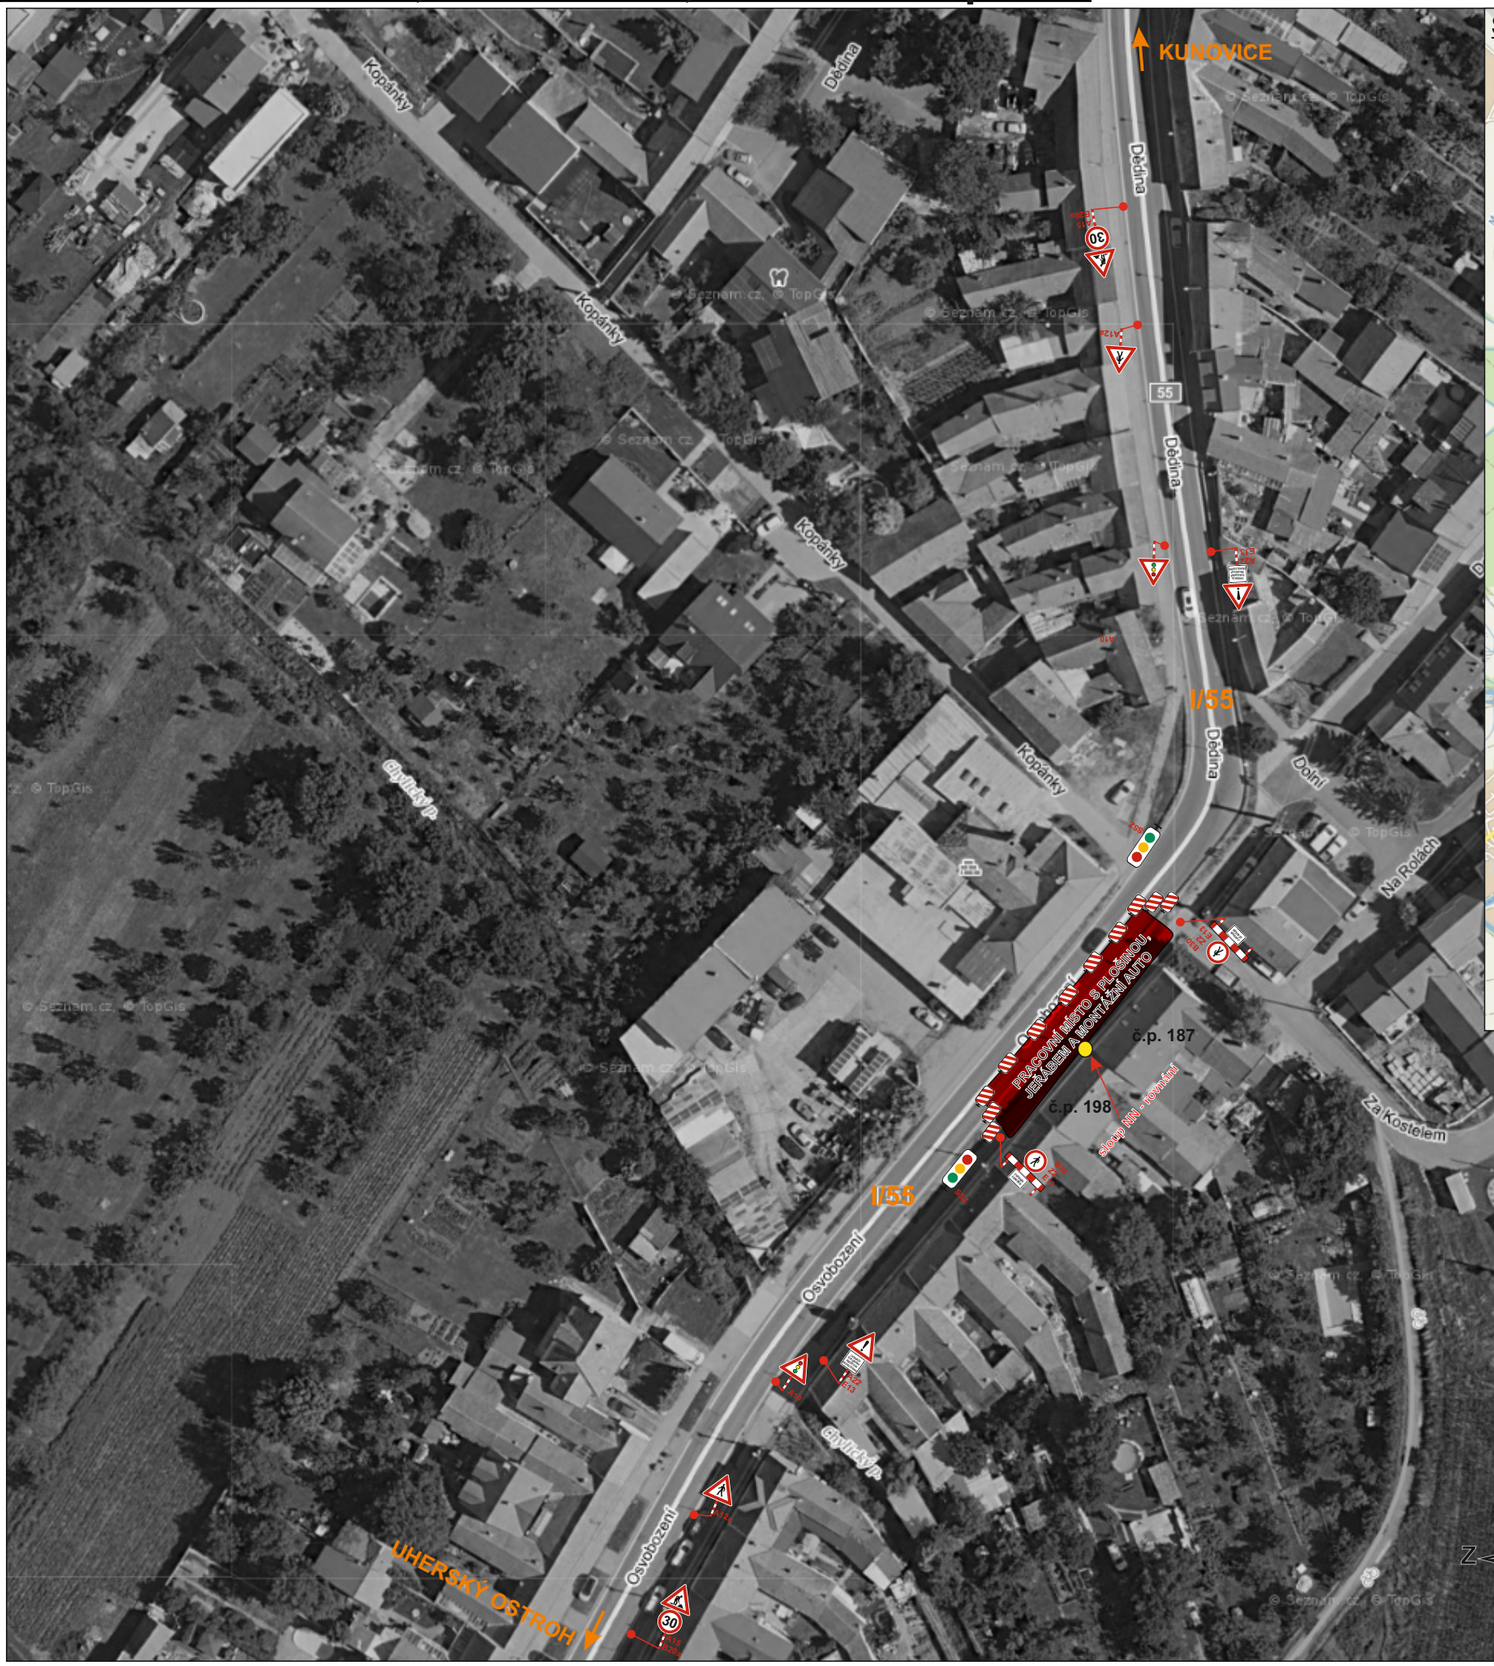

SITUACE ŠIRŠÍCH VZTAHŮ

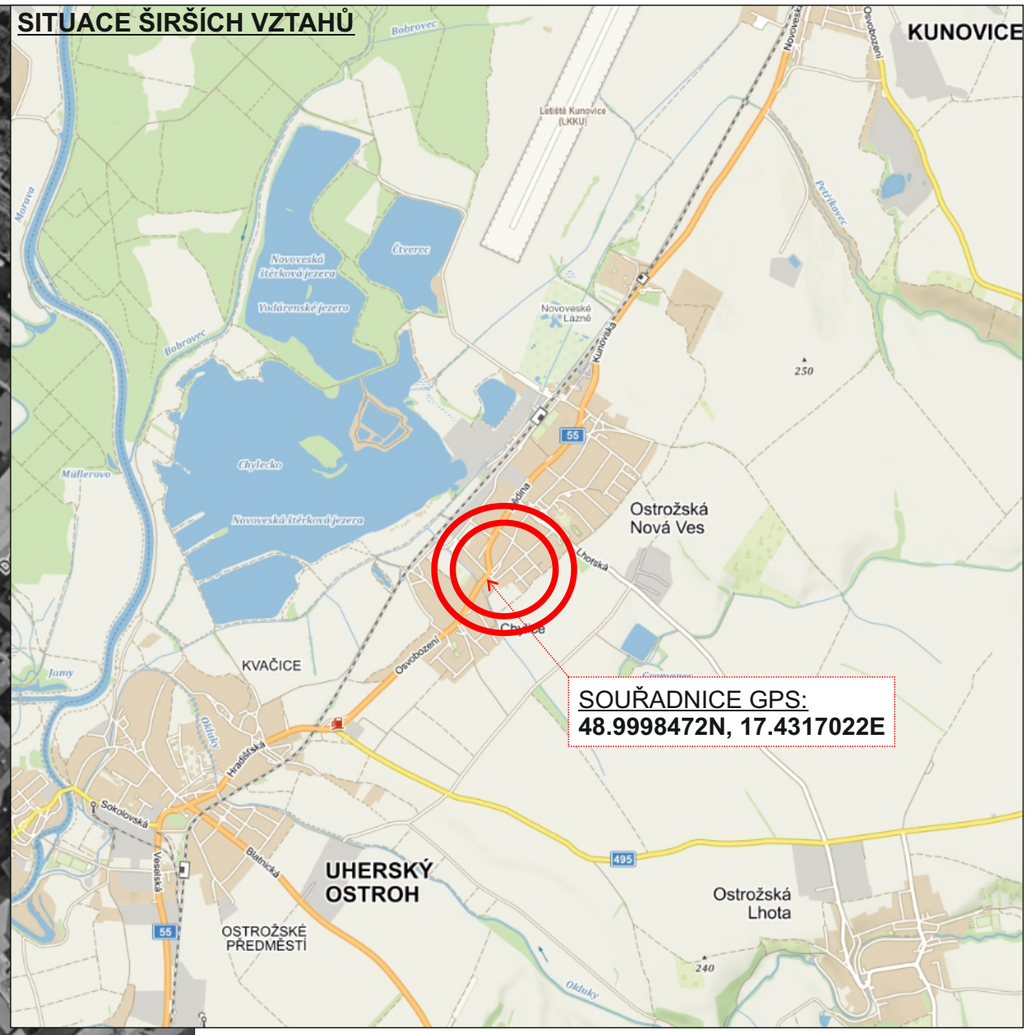

SOUŘADNICE GPS:
48.9998472N, 17.4317022E

DZ bude umístěno dle Tp66 - Zásady pro označování pracovních míst na pozemních komunikacích.

VYPRACOVAL: ING. LENKA KLVAŇOVÁ	ODSOUHLASIL:	VACULA SILNIČNÍ s.r.o.
KRAJ: Zlínský	INVESTOR: PERFECT, spol. sr.o.	IČO: 031 81 936
M.Ú.: Uherské Hradiště	ZHOTOVITEL:	Sídlo: Růžová 272/1, 110 00 Praha 1 Provozovna: Sázany 539, 756 43 Kelč
AKCE: Ostrožská Nová Ves, Osvobození, rovnání sloupu NN		FORMÁT: A3
PŘÍLOHA: SITUACE - PŘECHODNÉ DOPRAVNÍ ZNAČENÍ		DATUM: 2/2023 ZAK.ČÍS.: Z02023DZ ARCHIVNÍ ČÍS.: