# Ostrožská Nová Ves, Osvobození, rovnání sloupu NN

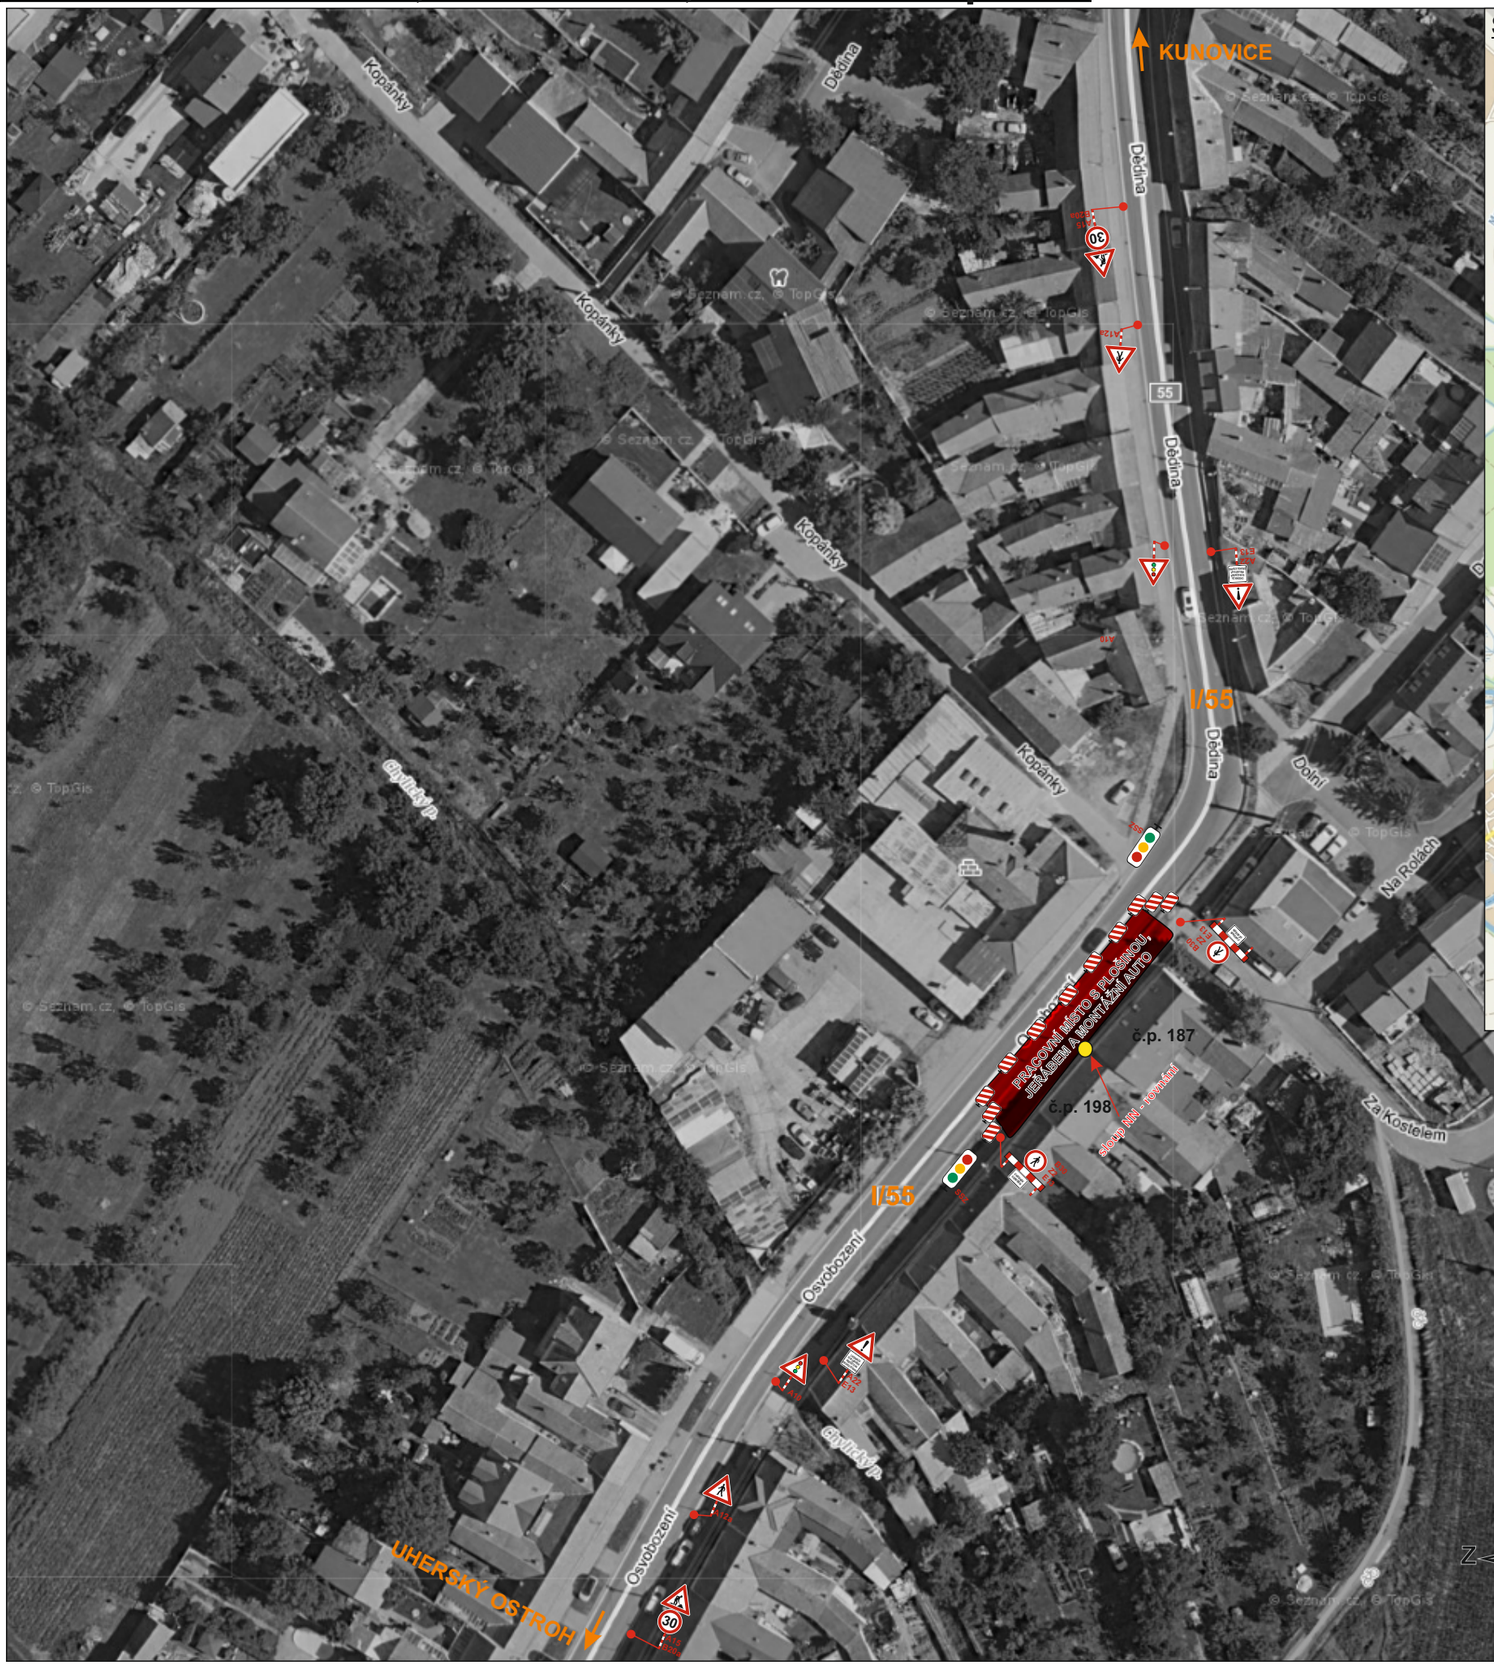


## SITUACE ŠIRŠÍCH VZTAHŮ

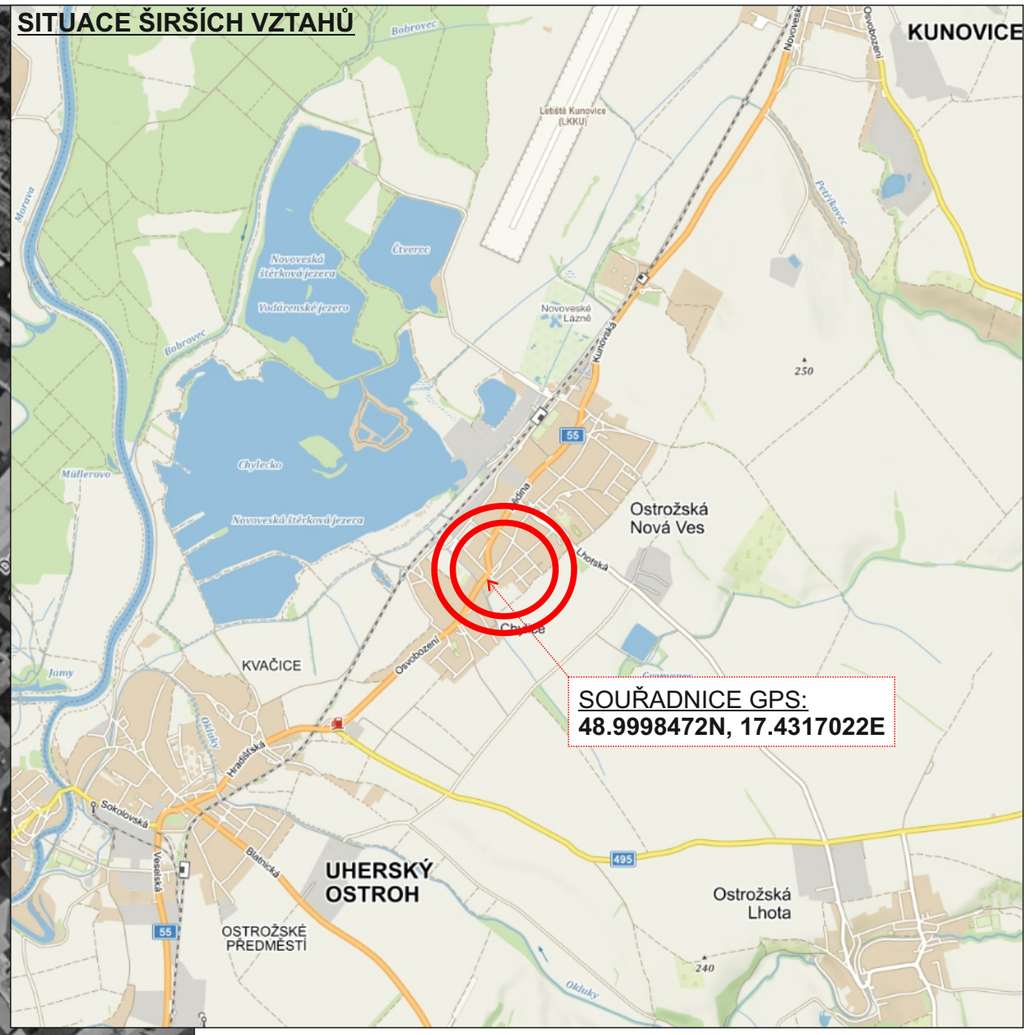


SOUŘADNICE GPS:
**48.9998472N, 17.4317022E**

**DZ bude umístěno dle Tp66 - Zásady pro označování pracovních míst na pozemních komunikacích.**

| | | |
|---|---|---|
| VYPRACOVAL: ING. LENKA KLVAŇOVÁ | ODSOUHLASIL: | VACULA SILNIČNÍ s.r.o. |
| KRAJ: Zlínský | INVESTOR: PERFECT, spol. sr.o. | IČO: 031 81 936 |
| M.Ú.: Uherské Hradiště | ZHOTOVITEL: | Sídlo: Růžová 272/1, 110 00 Praha 1<br>Provozovna: Sázany 539, 756 43 Kelč |
| AKCE: Ostrožská Nová Ves, Osvobození, rovnání sloupu NN | | FORMÁT: A3 |
| PŘÍLOHA: SITUACE - PŘECHODNÉ DOPRAVNÍ ZNAČENÍ | | DATUM: 2/2023<br>ZAK.ČÍS.: Z02023DZ<br>ARCHIVNÍ ČÍS.: |