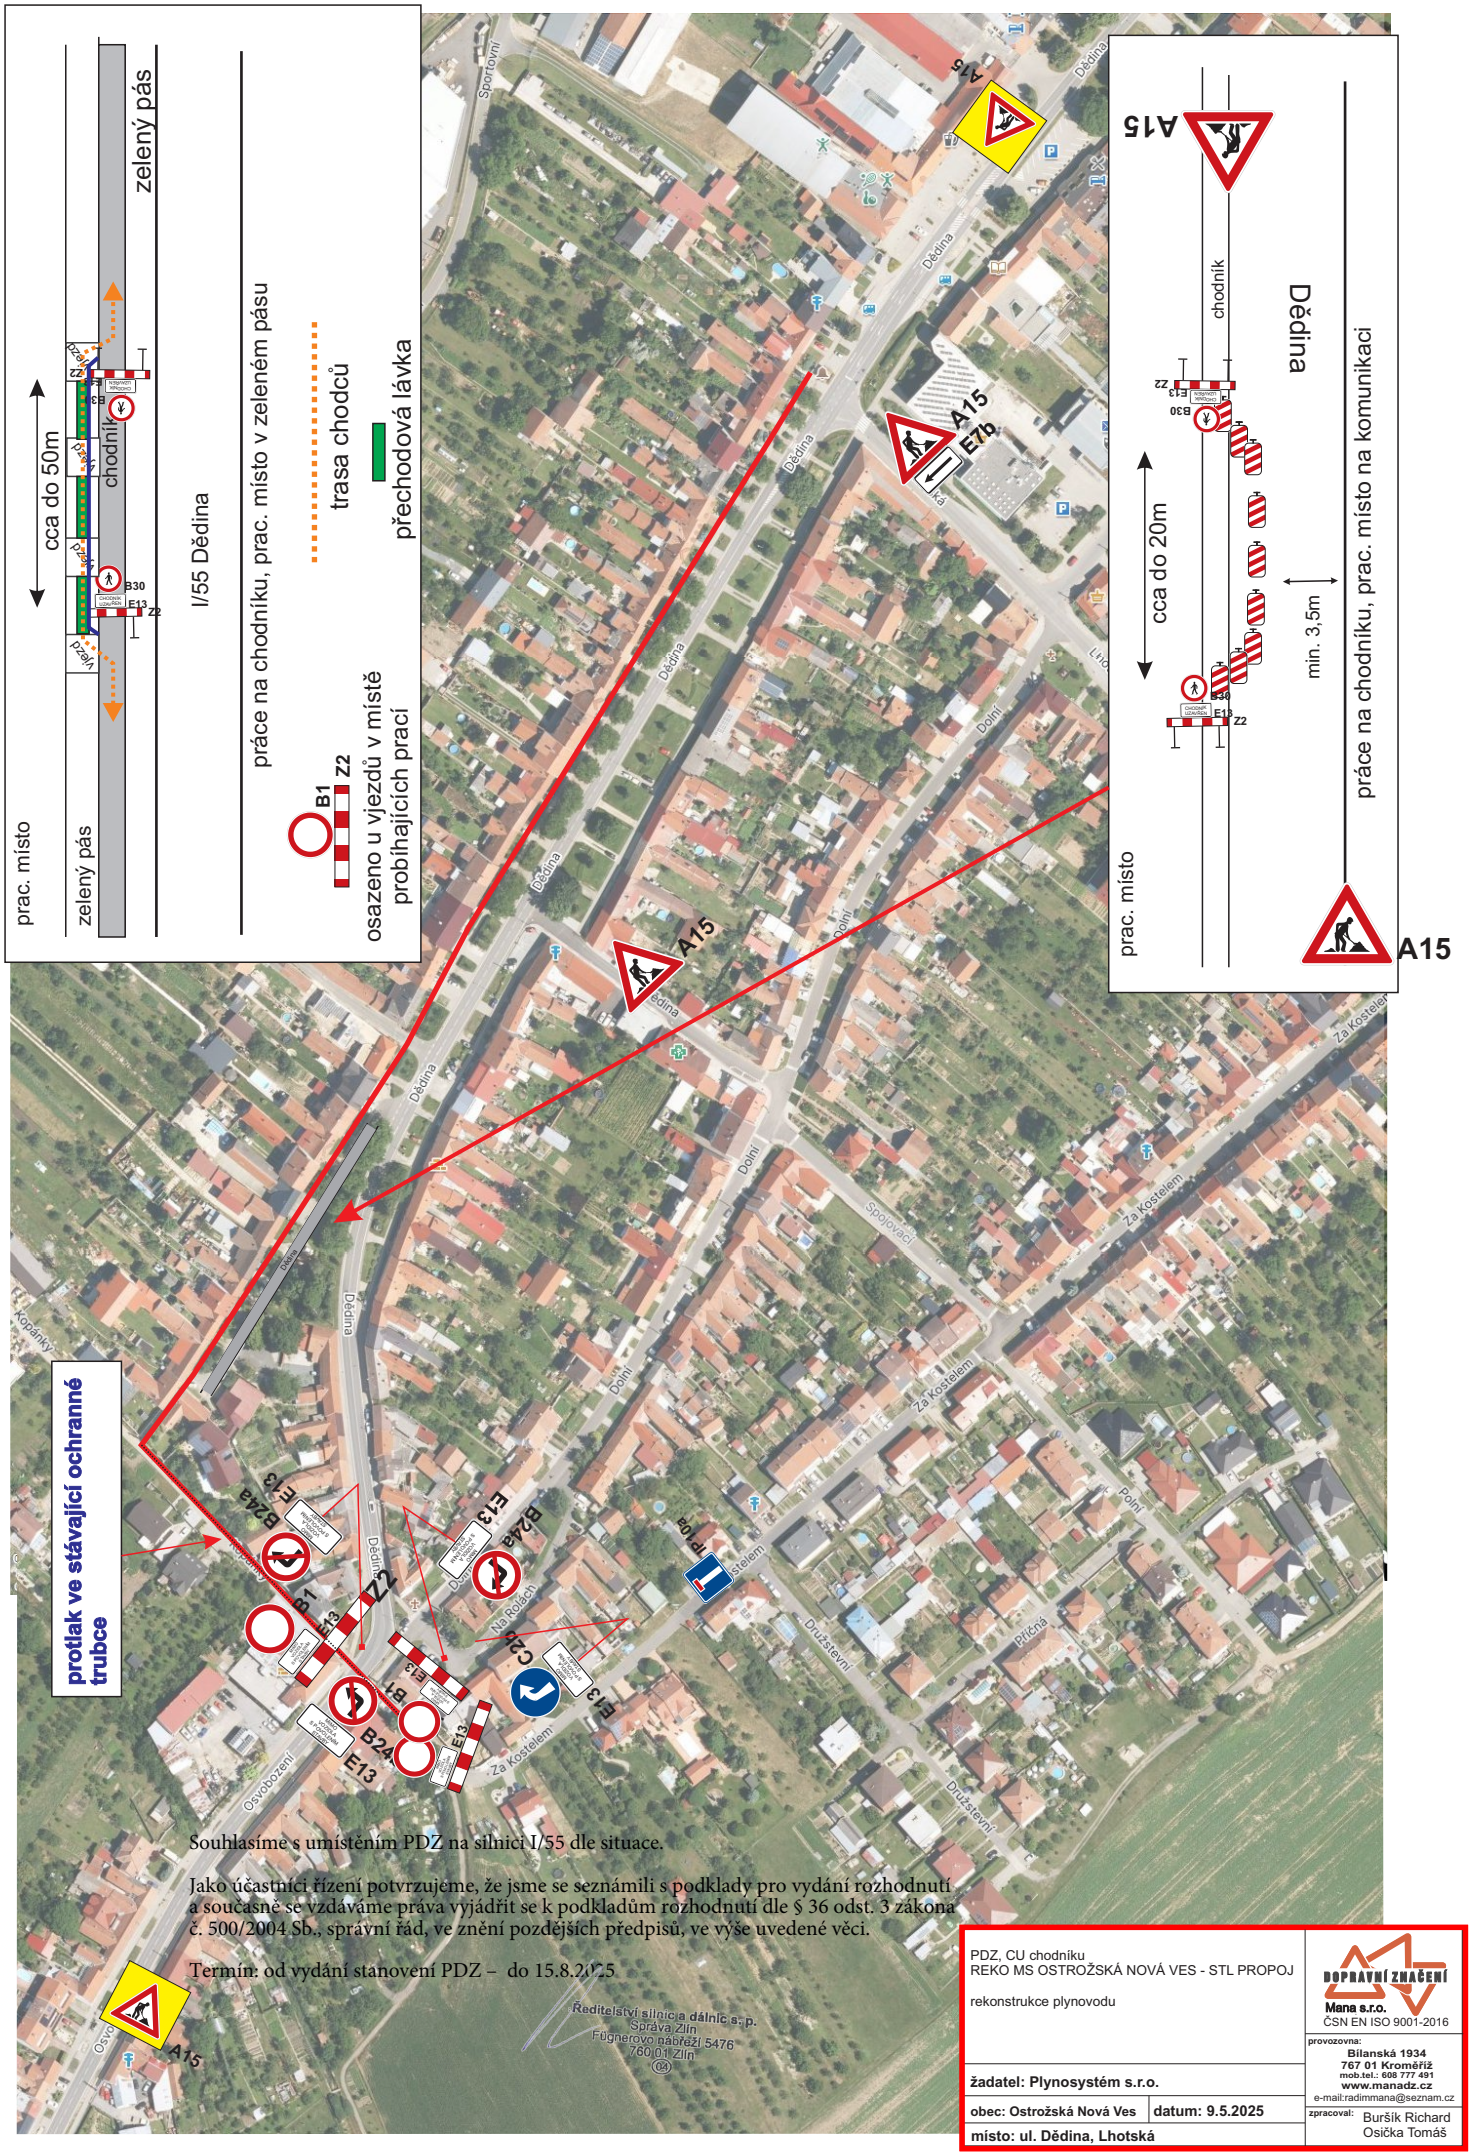

Souhlasíme s umístěním PDZ na silnici I/55 dle situace.

Jako účastníci řízení potvrzujeme, že jsme se seznámili s podklady pro vydání rozhodnutí a současně se vzdáváme práva vyjádřit se k podkladům rozhodnutí dle § 36 odst. 3 zákona č. 500/2004 Sb., správní řád, ve znění pozdějších předpisů, ve výše uvedené věci.

Termín: od vydání stanovení PDZ – do 15.8.2025

PDZ, CU chodníku
REKO MS OSTROŽSKÁ NOVÁ VES - STL PROPOJ

rekonstrukce plynovodu

žadatel: Plynosystém s.r.o.

obec: Ostrožská Nová Ves | **datum: 9.5.2025**

místo: ul. Dědina, Lhotská

DOPRAVNÍ ZNAČENÍ
Mana s.r.o.
ČSN EN ISO 9001-2016
provozovna:
Bilanská 1934
767 01 Kroměříž
mob.tel.: 608 777 491
www.manadz.cz
e-mail:radimmana@seznam.cz
zpracoval: Buršík Richard
Osička Tomáš