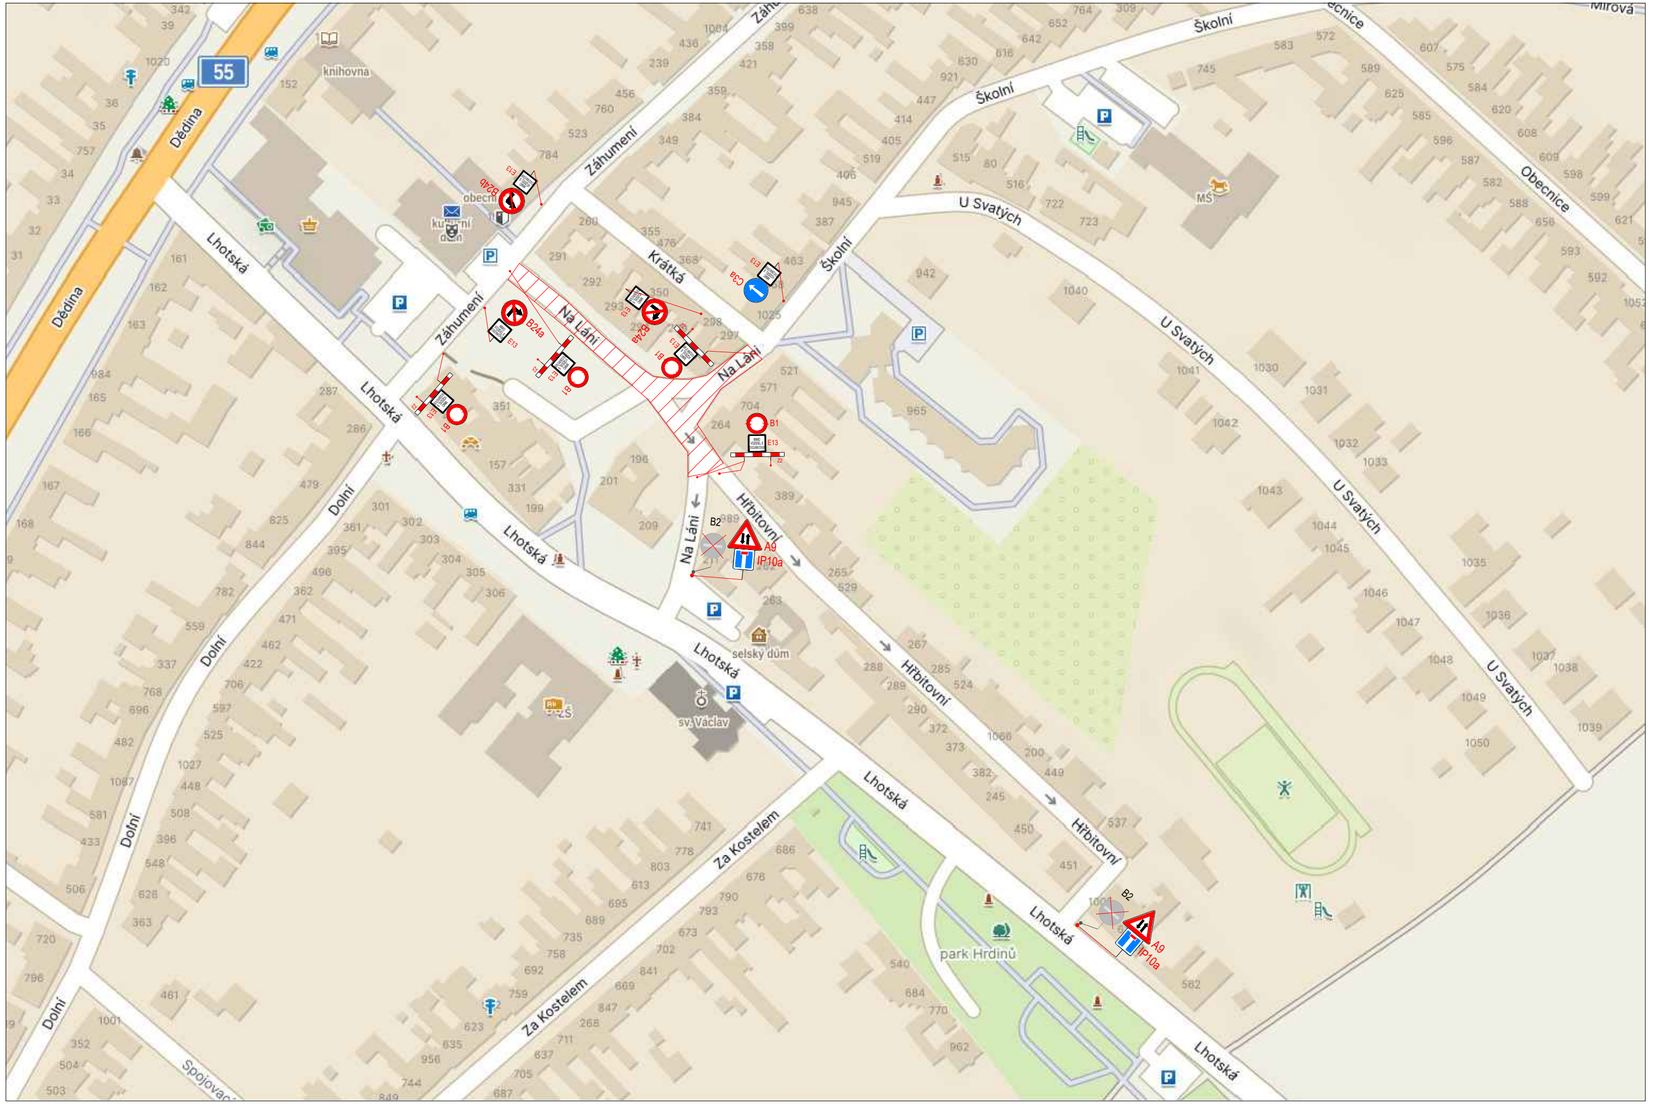

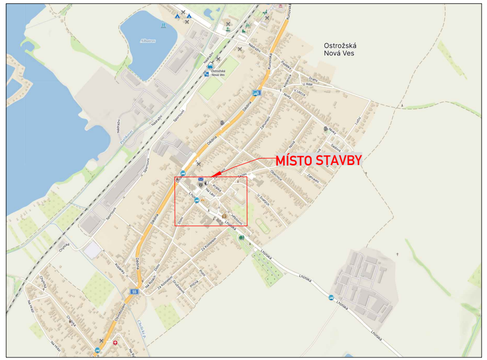

E13 VŠECHNY DZ E 13 S TEXTEM "MIMO VOZIDLA S POVOLENÍM STAVBY"

LEGENDA:

- A15 — STÁVAJÍCÍ DOPR.ZN.
- A15 — ZRUŠENÉ STÁVAJÍCÍ DOPR.ZN.
- A15 — NOVĚ NAVRŽENÉ DOPR.ZN./ZAŘÍZENÍ

S, Z, V, J

OBJEDNATEL:	KKS, spol. s r.o.	ROAD MARK	
NÁZEV ZAKÁZKY:	REVITALIZACE NÁVSI OSTROŽSKÁ NOVÁ VES	KRESLIL:	Zdeněk Novák
		DATUM:	12/2025
		FORMÁT:	3xA4
NÁZEV OBJEKTU:	PŘECHODNÁ ÚPRAVA PROVOZU	STUPEŇ:	TP
		Č.ZAKÁZKY:	25ZAK363
NÁZEV VÝKRESU:	II.ETAPA	Č.VÝKRESU:	02