


| projektoval | kreslil | zodp.projektant | kontroloval | **Ing. Jaroslav Kunčík** projekce dopravních staveb Školní 115 TĚŠOV | |
|---|---|---|---|---|---|
| | | Ing. J. Kunčík | | | |
| místo: Ostrožská Lhota | | kraj: Zlínský | | zak. číslo | 590/05 |
| investor: Obec Ostrožská Lhota | | | | datum | 04/2005 |
| název akce **POUŤ KE SVATÉMU ANTONÍNU OSTROŽSKÁ LHOTA PŘECHODNÉ DOPRAVNÍ ZNAČENÍ** | | | | stupeň | DSP |
| | | | | formát | 2 A4 |
| | | | | měřítko | |
| | | | | arch. číslo | 3967 |
| název výkresu **PŘEHLEDNÁ MAPA** | | | | č. soupravy | číslo výkresu **1.** |


Ing. Jaroslav KUNČÍK
Školní 115, 687 34 Uh. Brod - Těšov
IČO: 152 55 174, DIČ: 338-6206190771
PROJEKCE DOPRAVNÍCH STAVEB

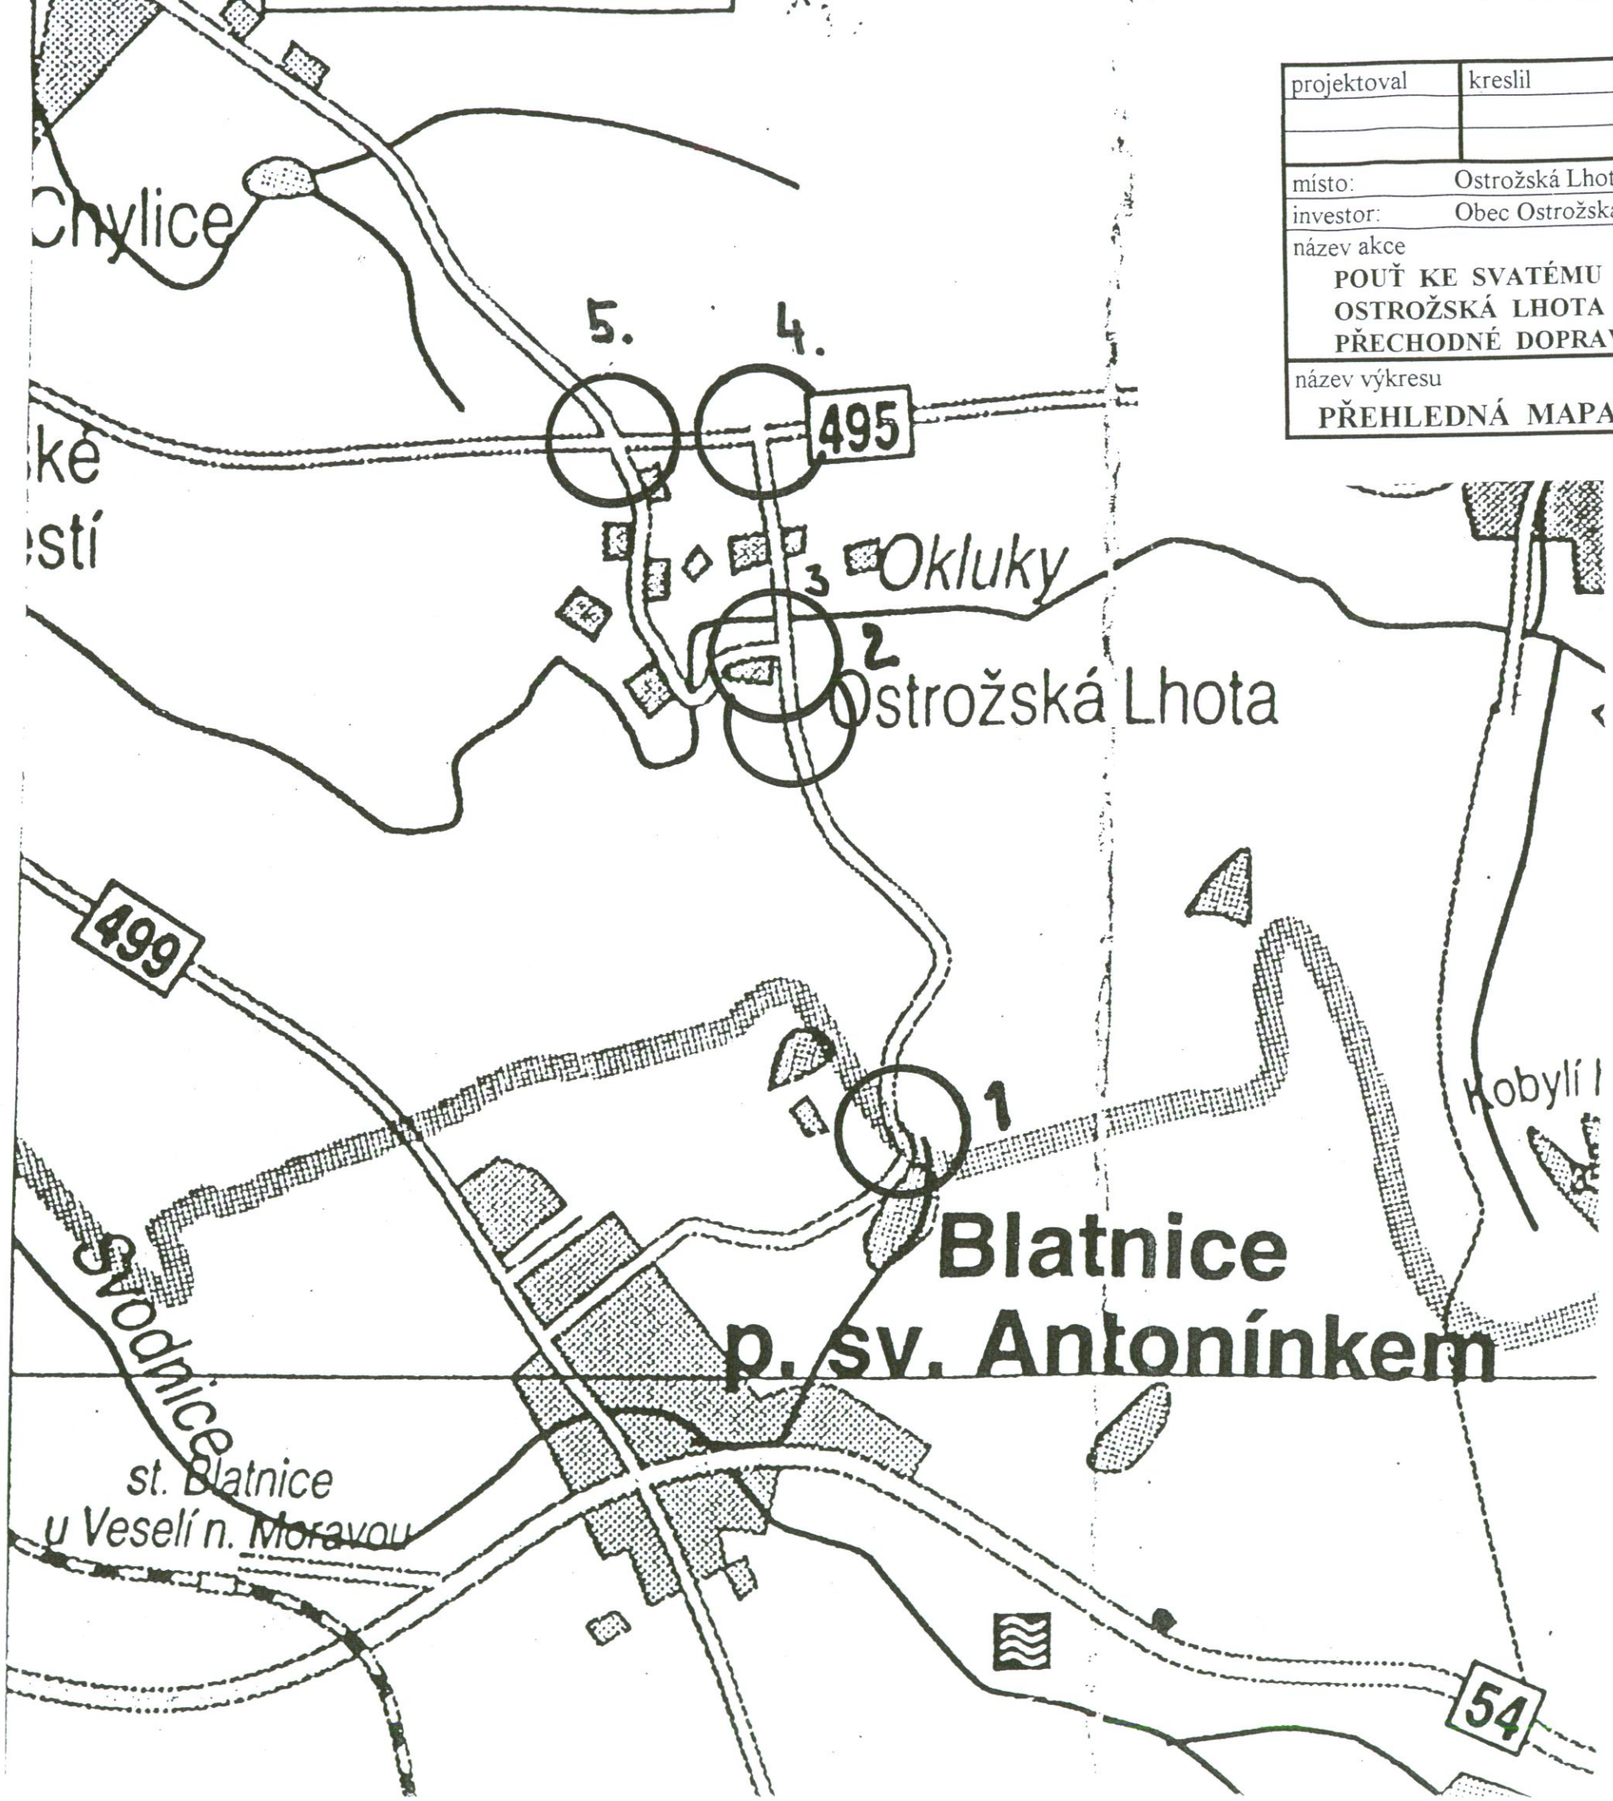

Ing. JAROSLAV KUNČÍK autorizovaný inženýr pro dopravní stavby ČKAIT - 1301043