SITUACE DIO

Po dobu uzavírky bude vyloučen kolejový provoz, na kolejích bude pohyb stavebních strojů. Po tuto dobu stavba zajistí provizorní přechod pro chodce.

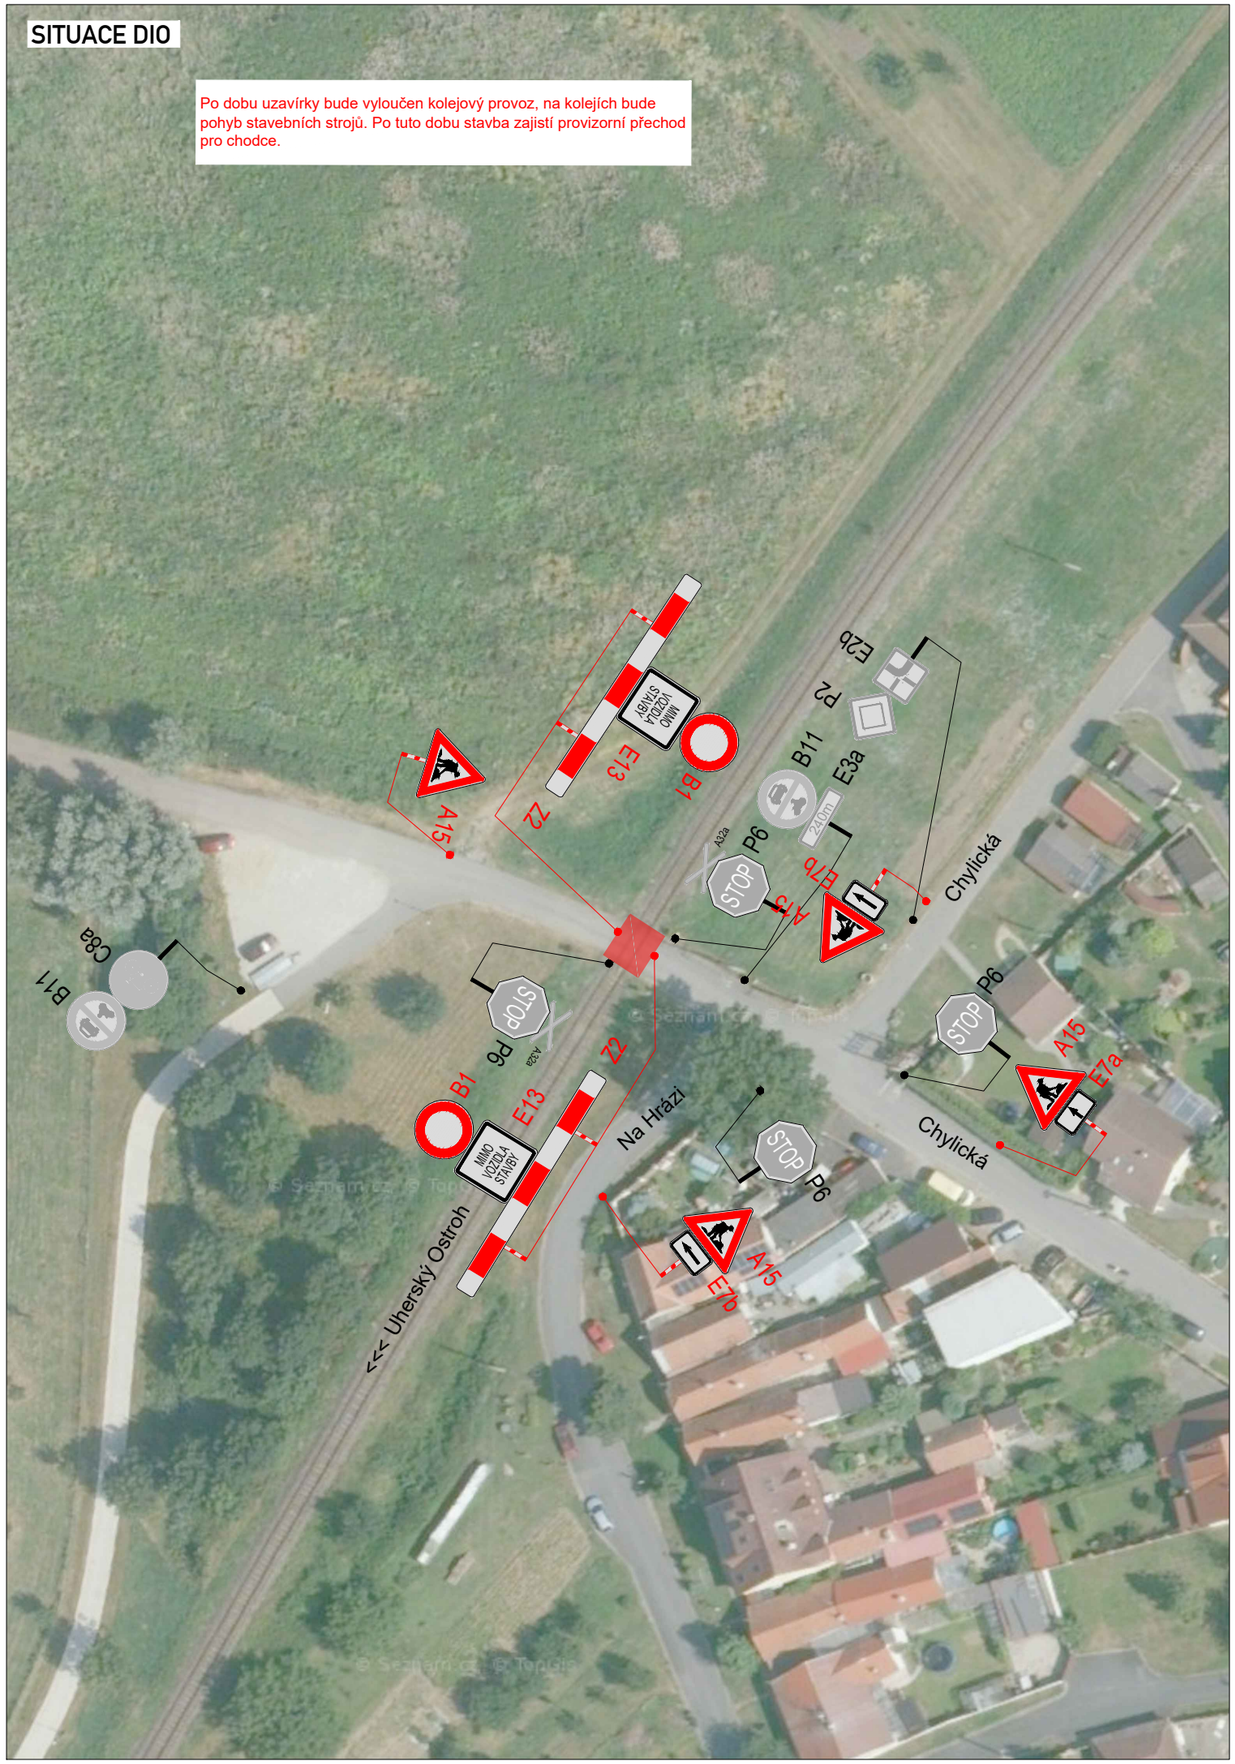

SITUACE ŠIRŠÍCH VZTAHŮ

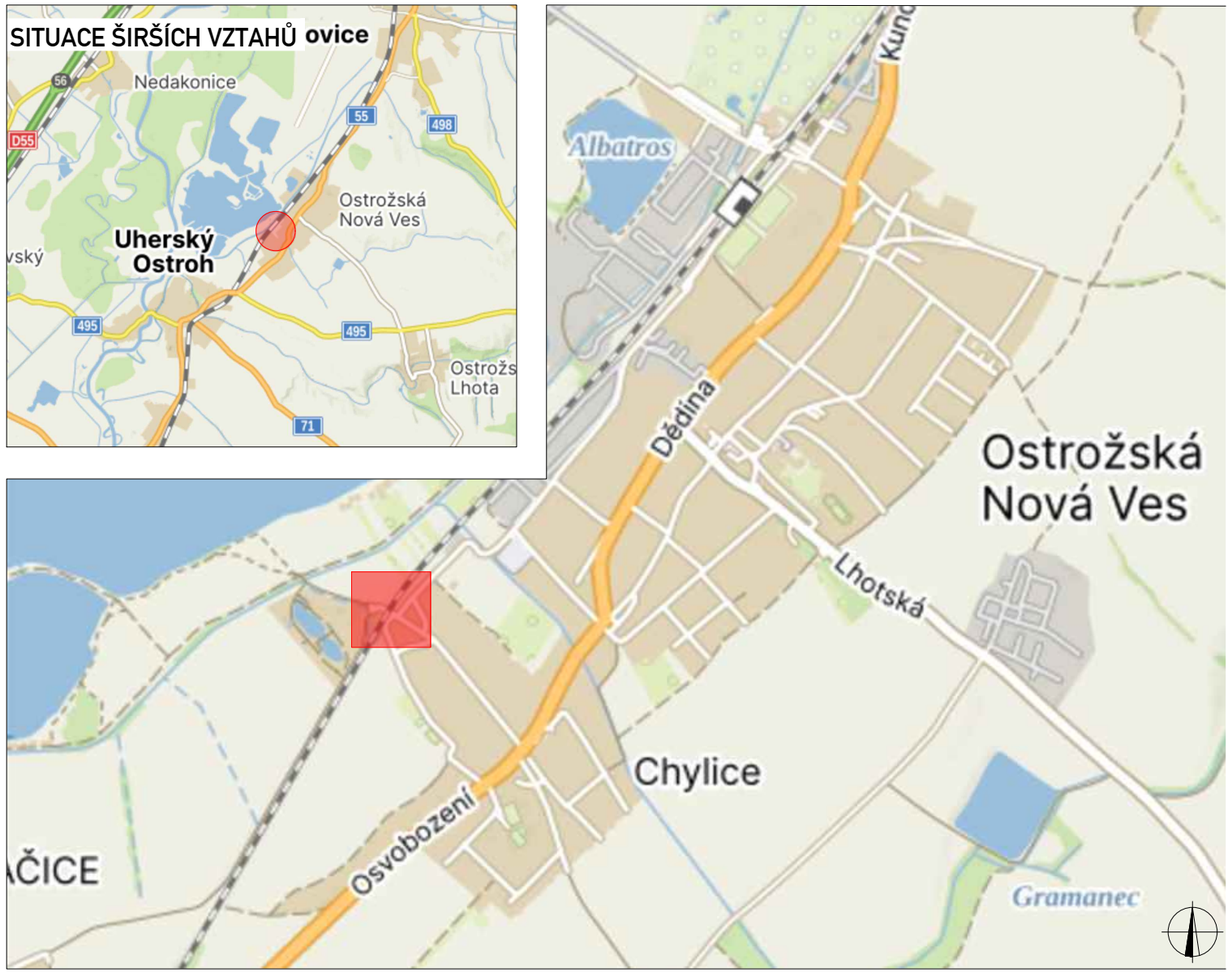

LEGENDA

- STOP P6 — TRVALÉ SVISLÉ DOPRAVNÍ ZNAČENÍ
- STOP P6 — DOČASNĚ ZNEPLATNĚNÉ TRVALÉ DOPRAVNÍ ZNAČENÍ
- STOP P6 — NAVRŽENÉ PŘECHODNÉ DOPRAVNÍ ZNAČENÍ
- STOP P6 — NAVRŽENÉ TRVALÉ DOPRAVNÍ ZNAČENÍ
- UZAVŘENÝ ÚSEK

PLATNOST DOKUMENTACE

Použité dopravní značení bude v základní velikosti a v reflexním provedení tř.1
K návrhu dopravního značení bylo využito: TP 65 Zásady pro dopravní značení na pozemních komunikacích,

VYPRACOVAL:	Michal Přibylík	
	michal.pribylik@zlinmark.cz	

NÁZEV STAVBY:

Přejezd P7953 na trati Brno- Vlárský Průsmyk

OBSAH:

DOPRAVNĚ - INŽENÝRSKÁ OPATŘENÍ

KÓD ZAKÁZKY:	
ČÍSLO ZAKÁZKY:	339/2026
FORMÁT:	1x A3
ÚČEL:	RDS
ČÍSLO PŘÍLOHY:	01
DATUM:	10/2026

ZLINMARK DZ s.r.o.
Luleč 311
683 03 Luleč
Mail.: zlinmark@zlinmark.cz
www.zlinmark.cz