OBECNÍ ÚŘAD
Ostrožská Nová Ves
DOŠLO: 14 -11- 2023
č.j. 869/2023
Ukládací znak | Skartace
Počet listů: 3
Počet příloh: 2
Zpracovatel: ing. FOLTÝN

MĚSTSKÝ ÚŘAD UHERSKÉ HRADIŠTĚ
Masarykovo náměstí 19, 686 01 Uherské Hradiště
Odbor stavebního úřadu a životního prostředí
odloučené pracoviště: Protzkarova 33

muuhvp23v011y2

ČÍSLO JEDN.: MUUH-SŽP/110880/2023/ChyL
SPIS: 13610/2023
OPR.ÚŘ.OSOBA: ING. LENKA CHYTILOVÁ
TEL.: 572 525 553
E-MAIL: Lenka.Chytilova@mesto-uh.cz

DATUM: 13.10.2023

Správa železnic, státní organizace
IČO 709 94 234
Statutární zástupce
Dlážděná 1003/7
110 00 Praha 1 – Nové Město

v zastoupení

Signal Projekt s.r.o., IČO 255 25 441
Statutární zástupce
Vídeňská 546/55
639 00 Brno

VEŘEJNÁ VYHLÁŠKA

Oznámení o návrhu opatření obecné povahy ve věci stanovení místní úpravy provozu na pozemních komunikacích

Městský úřad Uherské Hradiště, odbor stavebního úřadu a životního prostředí, oddělení dopravního úřadu (dále jen „správní orgán“) podle ust. § 124 odst. 6 zákona č. 361/2000 Sb., o provozu na pozemních komunikacích a o změnách některých zákonů, ve znění pozdějších předpisů (dále jen „zákon o provozu na pozemních komunikacích“), jako příslušný orgán státní správy ve věcech stanovení místní a přechodné úpravy provozu na pozemních komunikacích - na silnicích II. a III. třídy a místních komunikacích a veřejně přístupných účelových komunikacích oznámil dne 13.10.2023 na základě podnětu ze dne 22.09.2023

Správy železnic, státní organizace, IČO 709 94 234, se sídlem Dlážděná 1003/7, 110 00 Praha 1 – Nové Město, v zastoupení na základě plné moci společností Signal Projekt s.r.o., IČO 255 25 441, se sídlem Vídeňská 546/55, 639 00 Brno (dále jen „žadatel“)

zahájení řízení o návrhu opatření obecné povahy podle ust. § 171 a násl. části šesté zák. č. 500/2004 Sb., správní řád, ve znění pozdějších předpisů (dále jen „správní řád“) a podle ust. § 77 odst. 1 písm. c) zákona o provozu na pozemních komunikacích.

Řízení bylo zahájeno ve věci stanovení místní úpravy provozu na místní komunikaci na ulici Chylická v obci Ostrožská Nová Ves, v k. ú. Chylice

dle situace dopravního značení, vypracované Ing. Josefem Markem, společnost Signal Projekt s.r.o., IČO 255 25 441, se sídlem Vídeňská 546/55, 639 00 Brno pod názvem „Zvýšení bezpečnosti na přejezdu v km 94,356 (P7953) trati Brno – Vlárský průsmyk. Železniční přejezd P7953 – Návrh úpravy dopravního značení“. Výše uvedená situace je součástí tohoto návrhu opatření obecné povahy. K podnětu bylo dále doloženo písemné vyjádření příslušného orgánu, odpovědného za bezpečnost provozu na pozemních komunikacích, tj. Krajského ředitelství policie Zlínského kraje, Územní odbor Uherské Hradiště, Dopravní inspektorát (dále jen „Policie ČR“) ze dne 30.10.2023 pod č.j. KRPZ-110550-2/ČJ-2023-151106.

Předložený návrh opatření obecné povahy ke stanovení místní úpravy provozu se přímo dotýká zájmů vlastníka dotčené místní komunikace v obci Ostrožská Nová Ves, tj. Obce Ostrožská Nová Ves, IČO 002 91 200, se sídlem Záhumenní 1022, 687 22 Ostrožská Nová Ves, dále vlastníků nemovitostí, sousedících s průjezdním úsekem místní komunikace na ulici Chylická v obci Ostrožská Nová Ves, na níž má být předmětná úprava provozu umístěna, a dále kteréhokoliv účastníka silničního provozu na dotčené pozemní komunikaci.

Součástí návrhu opatření obecné povahy ve věci stanovení místní úpravy provozu na dotčené pozemní komunikaci je situace (schéma) rozmístění nového dopravního značení, případně odstranění původního dopravního značení a lze se s ním seznámit u správního orgánu, na Městském úřadu Uherské Hradiště, odboru stavebního úřadu a životního prostředí, oddělení dopravního úřadu, odloučené pracoviště

Protzkarova 33, Uherské Hradiště, kancelář č. 233, ve lhůtě do 30 dnů ode dne jeho zveřejnění - ve dnech pondělí a středa v době od 8.00 hodin do 17.00 hodin a v ostatních pracovních dnech v době od 8.00 do 14.00 hodin, nejlépe po předchozí telefonické domluvě na tel. 572 525 553.

V souladu s ust. § 172 odst. 4 správního řádu může k návrhu opatření obecné povahy ve věci stanovení místní úpravy provozu na výše citované pozemní komunikaci kdokoliv, jehož práva, povinnosti nebo zájmy mohou být tímto opatřením obecné povahy přímo dotčeny, uplatnit písemné připomínky. V souladu s ust. § 172 odst. 5 správního řádu mohou vlastníci nemovitostí, jejichž práva, povinnosti nebo zájmy související s výkonem vlastnického práva mohou být tímto opatřením obecné povahy přímo dotčeny, podat proti návrhu opatření obecné povahy písemné odůvodněné námitky ke správnímu orgánu.

Správní orgán v souladu s ust. § 172 odst. 1 správního řádu

v y z ý v á

dotčené osoby, aby k návrhu opatření obecné povahy ve věci stanovení místní úpravy provozu na pozemní komunikaci - na místní komunikaci na ulici Chylická v obci Ostrožská Nová Ves, v k. ú. Chylice podávaly písemné připomínky nebo písemné odůvodněné námitky doručením na Městský úřad Uherské Hradiště, odbor stavebního úřadu a životního prostředí, oddělení dopravního úřadu **ve lhůtě do 30 dnů ode dne jeho zveřejnění.**

Odůvodnění

Návrh opatření obecné povahy ve věci stanovení místní úpravy provozu na výše citované místní komunikaci byl zpracován z důvodu zvýšení bezpečnosti na železničním přejezdu P7953 trati Brno – Vlárský průsmyk.

otisk úředního razítka

Ing. Lenka Chytilová
referentka oddělení dopravního úřadu

Příloha - Situace dopravního značení dle textu

Vyvěšeno dne ..... Sejmuto dne .....

Razítko, podpis orgánu, který potvrzuje vyvěšení a sejmutí písemnosti.

Doručí se

Dotčené osoby (veřejnou vyhláškou)
V souladu s ust. § 172 odst. 1 správního řádu doručuje Městský úřad Uherské Hradiště tento návrh opatření obecné povahy dotčeným osobám veřejnou vyhláškou. Doručení veřejnou vyhláškou bude provedeno v souladu s ust. § 25 správního řádu tak, že se písemnost vyvěsí na úřední desce a současně bude zveřejněna způsobem umožňujícím dálkový přístup. Patnáctým dnem po vyvěšení bude písemnost považována za doručenou. Den doručení je dnem zveřejnění návrhu opatření obecné povahy.

Veřejnost – Městský úřad Uherské Hradiště – *úřední deska*
- se žádostí o bezodkladné vyvěšení návrhu opatření obecné povahy na úřední desce na dobu nejméně 15 dnů a o zpětné zaslání potvrzeného vyvěšení po uvedenou dobu

Signal Projekt s.r.o., IČO 255 25 441, Vídeňská 546/55, 639 00 Brno (zmocněnec) – *DS*

Obec Ostrožská Nová Ves - *DS*
- se žádostí o bezodkladné vyvěšení návrhu opatření obecné povahy na úřední desce na dobu nejméně 15 dnů a o zpětné zaslání potvrzeného vyvěšení po uvedenou dobu

Dotčené orgány
Krajské ředitelství policie Zlínského kraje, Územní odbor Uherské Hradiště, DI – *DS*

Digitálně podepsal Lenka Chytilová
Datum: 14.11.2023 09:22:08 +01:00

Zvýšení bezpečnosti na přejezdu v km 94,356 (P7953) trati Brno – Vlárský průsmyk

SO 01-13-01 Železniční přejezd P7953

Návrh úpravy dopravního značení

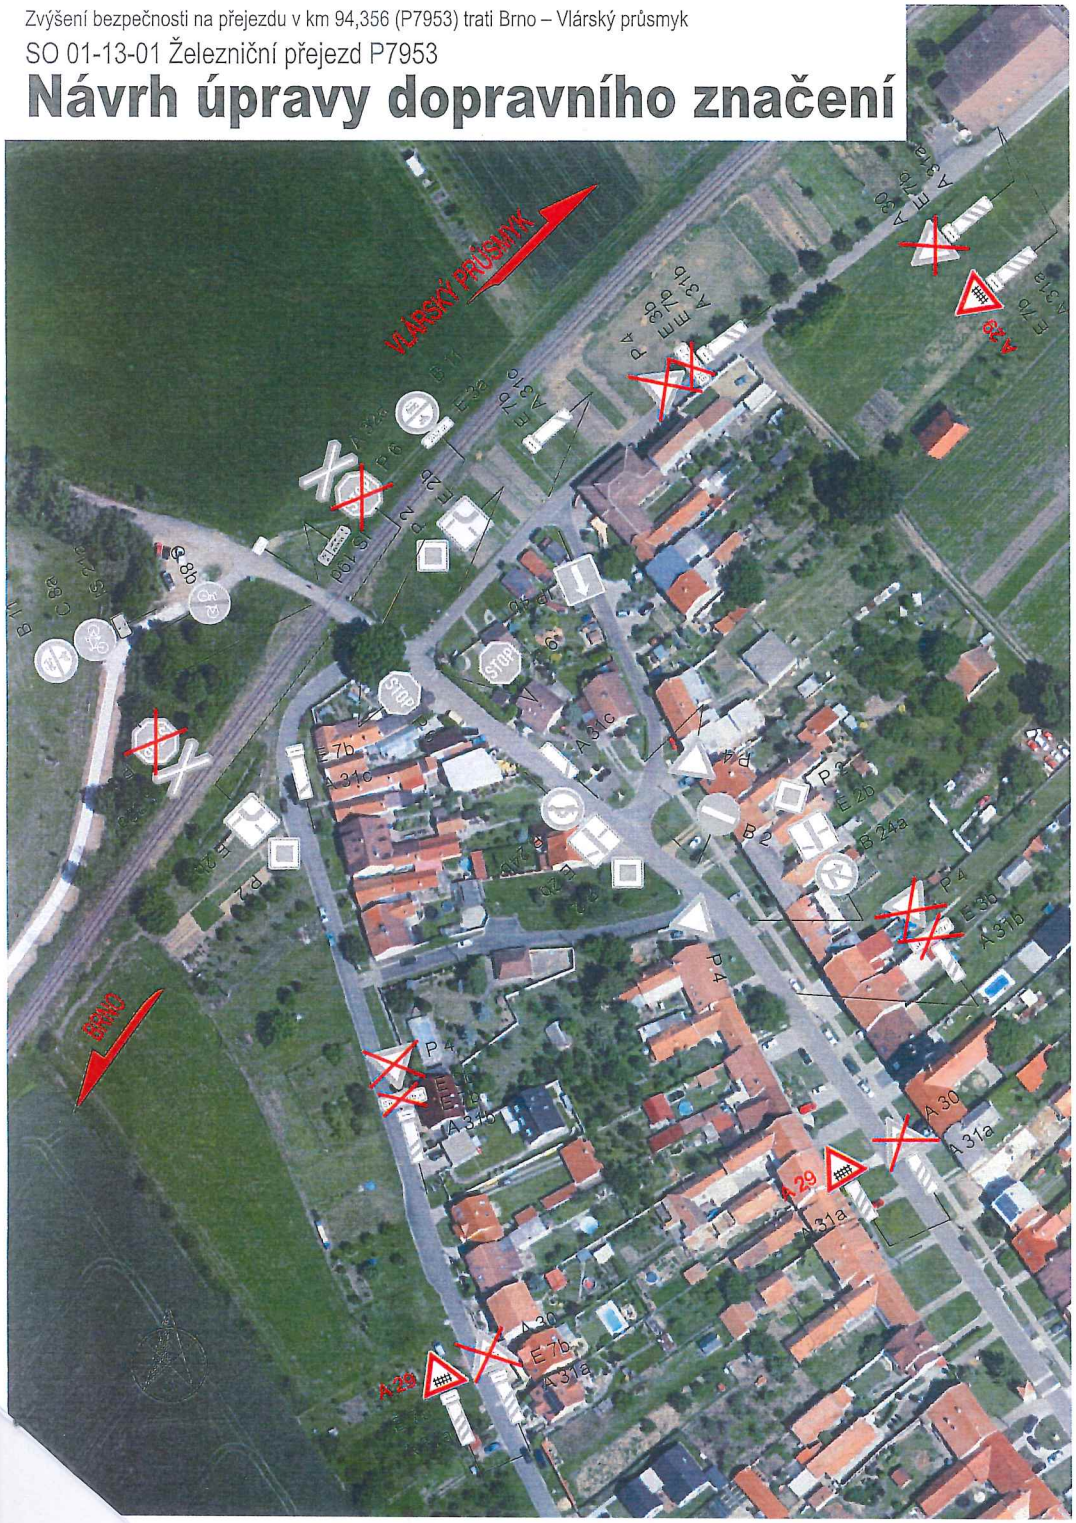

Ministerstvo dopravy
Státní fond dopravní infrastruktury

Jiná ověření:

Paré:

Orientační schéma:

Razítko oprávněné osoby:

Podpis: Datum:

Revize:	Datum:	Popis:	Kontroloval:
P01	20.09.2023	Odevzdání dokumentace k připomínkovému řízení	Ing. Dominik Mojžíšek

Stavebník/Investor:	**Správa železnic, státní organizace**
Adresa:	**Dlážděná 1003/7, 110 00 Praha 1**
Zástupce investora:	**Stavební správa východ**
Adresa:	**Nerudova 1, 779 00 Olomouc**

SPRÁVA ŽELEZNIC

Zhotovitel díla:	**Signal Projekt s.r.o.**
Adresa:	Vídeňská 55, 639 00 Brno
Kontakt:	T: +420 543 233 962 E: projekce@signalprojekt.cz
Zhotovitel části/objektu:	**EXprojekt s.r.o.**
Adresa:	Heršpická 758/13, 619 00 Brno
Kontakt:	T: +420 533 312 000 E: info@exprojekt.cz
Hlavní projektant (HIP):	**Ing. Jan Lanča** — Specialista: -

Název stavby/akce:	**Zvýšení bezpečnosti na přejezdu v km 94,356 (P7953) trati Brno – Vlárský průsmyk**		Označení investora: **S622100102** Zakázka: **23-037-35-211**
Název části:	Přejezdy a přechody		Označení části: **D.2.1.3**
Název objektu/dílčí části:	**Železniční přejezd P7953**		Označení objektu/komplexu: **SO 01-13-01**
Název přílohy: Název dílčí části přílohy:	Návrh úpravy dopravního značení -		Číslo přílohy (typ/pořadí): **2. 004**
Odpovědný projektant: Ing. Dominik Mojžíšek	Zpracovatel přílohy: Ing. Josef Marek	Měřítko: - Formáty: 2 x A4	Stupeň dokumentace: **DUSP+PDPS**
Kraj: Zlínský	Katastrální území: viz část A. Průvodní zpráva	TUDU: 2302 28	Smluvní datum zpracování: **20.11.2023**

Označení investora:	Stupeň dokumentace:	Část:	Objekt:	Podobjekt:	Příloha:	Revize:
S622100102	DUSP	D.2.1.3	SO 01-13-01	X	2.004	P01

[Prostor pro další informace]

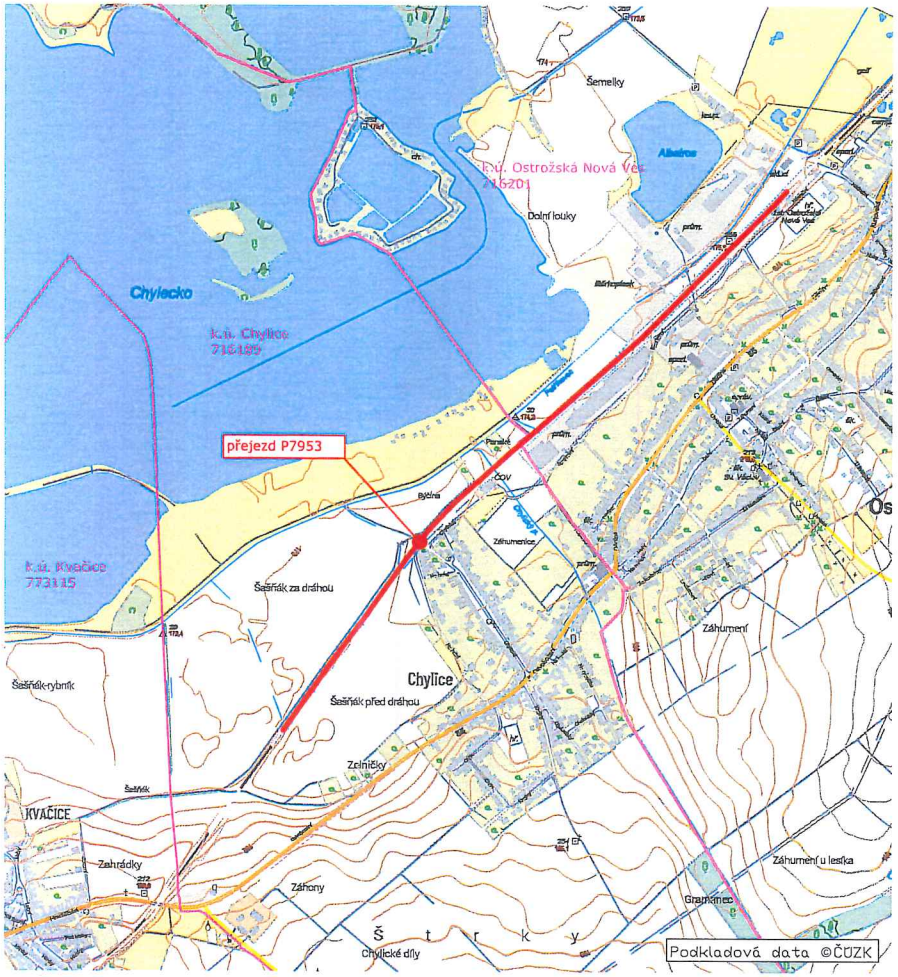

Oblast stavby
Ostrožská Nová Ves, katastrální území: Chylice, Ostrožská Nová Ves

Přejezd:	P7953
Staničení:	km 94,356
Trať:	Kunovice – Veselí nad Moravou
Kategorie trati:	regionální
Komunikace:	veřejně přístupná účelová komunikace
Katastr:	Chylice
Obec:	Ostrožská Nová Ves
Okres:	Uherské Hradiště
Kraj:	Zlínský

Stavební záměr:

PS 01-01-31 Zabezpečovací zařízení (PZS) P7953 v km 94,356
PS 01-02-01 Reléový domek P7953, DDTS
PS 01-02-41 Reléový domek P7953, PZTS
PS 01-02-91 Reléový domek P7953, přenosové zařízení
SO 01-10-01 Železniční svršek P7953
SO 01-11-01 Železniční spodek P7953
SO 01-13-01 Železniční přejezd P7953
SO 01-72-01 Reléový domek P7953
SO 01-86-01 Přípojka napájení NN P7953 v km 94,356

Ministerstvo dopravy
Státní fond dopravní infrastruktury

Jiná ověření:

Paré:

Orientační schéma:

Razítko oprávněné osoby:

Podpis: Datum:

Revize:	Datum:	Popis:	Kontroloval:
P01	20.09.2023	Odevzdání dokumentace k připomínkovému řízení	Ing. Jan Lanča

Stavebník/Investor:	Správa železnic, státní organizace
Adresa:	Dlážděná 1003/7, 110 00 Praha 1
Zástupce investora:	Stavební správa východ
Adresa:	Nerudova 1, 779 00 Olomouc

SPRÁVA ŽELEZNIC

Zhotovitel díla:	Signal Projekt s.r.o.
Adresa:	Vídeňská 55, 639 00 Brno
Kontakt:	T: +420 543 233 962 E: projekce@signalprojekt.cz
Zhotovitel části/objektu:	Signal Projekt s.r.o.
Adresa:	Vídeňská 55, 639 00 Brno
Kontakt:	T: +420 543 233 962 E: projekce@signalprojekt.cz
Hlavní projektant (HIP):	Ing. Jan Lanča
Specialista:	Mgr. Radek Böhm

signal PROJEKT

Název stavby/akce:	Zvýšení bezpečnosti na přejezdu v km 94,356 (P7953) trati Brno – Vlárský průsmyk		Označení investora: S622100102 Zakázka: 23-037-35-211
Název části:	Situační výkresy		Označení části: C.1
Název objektu/dílčí části:	Situační výkres širších vztahů		Označení objektu/komplexu: -
Název přílohy: Název dílčí části přílohy:	- -		Číslo přílohy (typ/pořadí): 2. 001
Odpovědný projektant: Ing. Jan Lanča	Zpracovatel přílohy: Ing. Pavla Böhmová	Měřítko: 1:10000 Formáty: 3 x A4	Stupeň dokumentace: DUSP+PDPS
Kraj: Zlínský	Katastrální území: viz část A. Průvodní zpráva	TUDU: 2302 28	Smluvní datum zpracování: 20.11.2023

Označení investora: S 6 2 2 1 0 0 1 0 2 _ P D P S _ C 1 _ X X _ X X X X X Y Y Y X _ 2 _ 0 0 1 _ P 0 1
(místo pro další informace)